





Garage bois couverture bacs acier

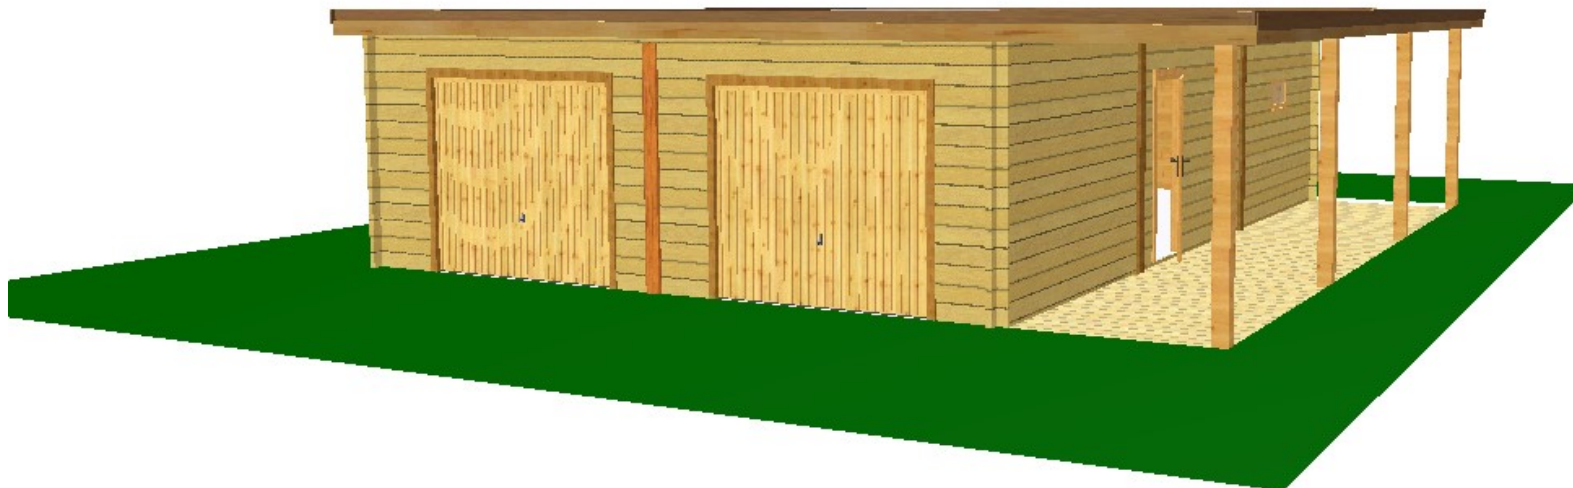

sarl Revonsbois  
route de mirande  
32230 marciac  
Tel : 05.62.08.17.86  
Fax : 05.62.08.17.66  
Email : [info@revonsbois.com](mailto:info@revonsbois.com)

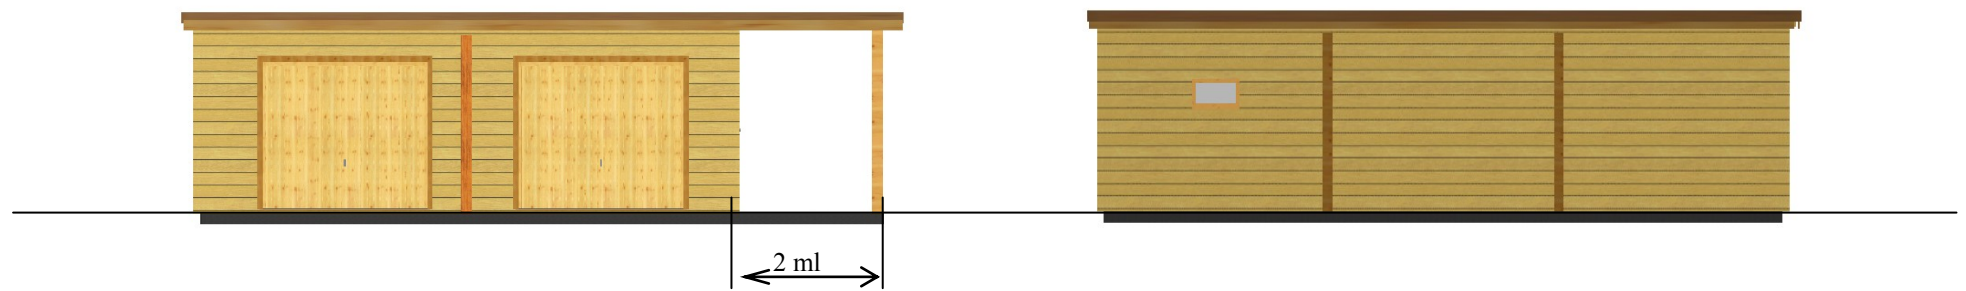

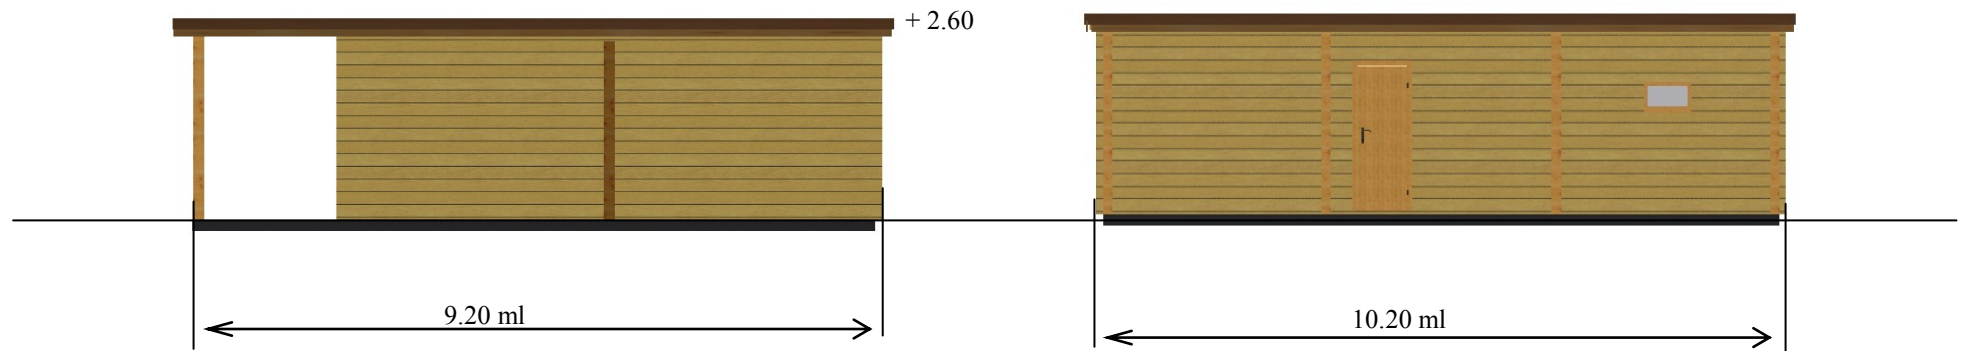

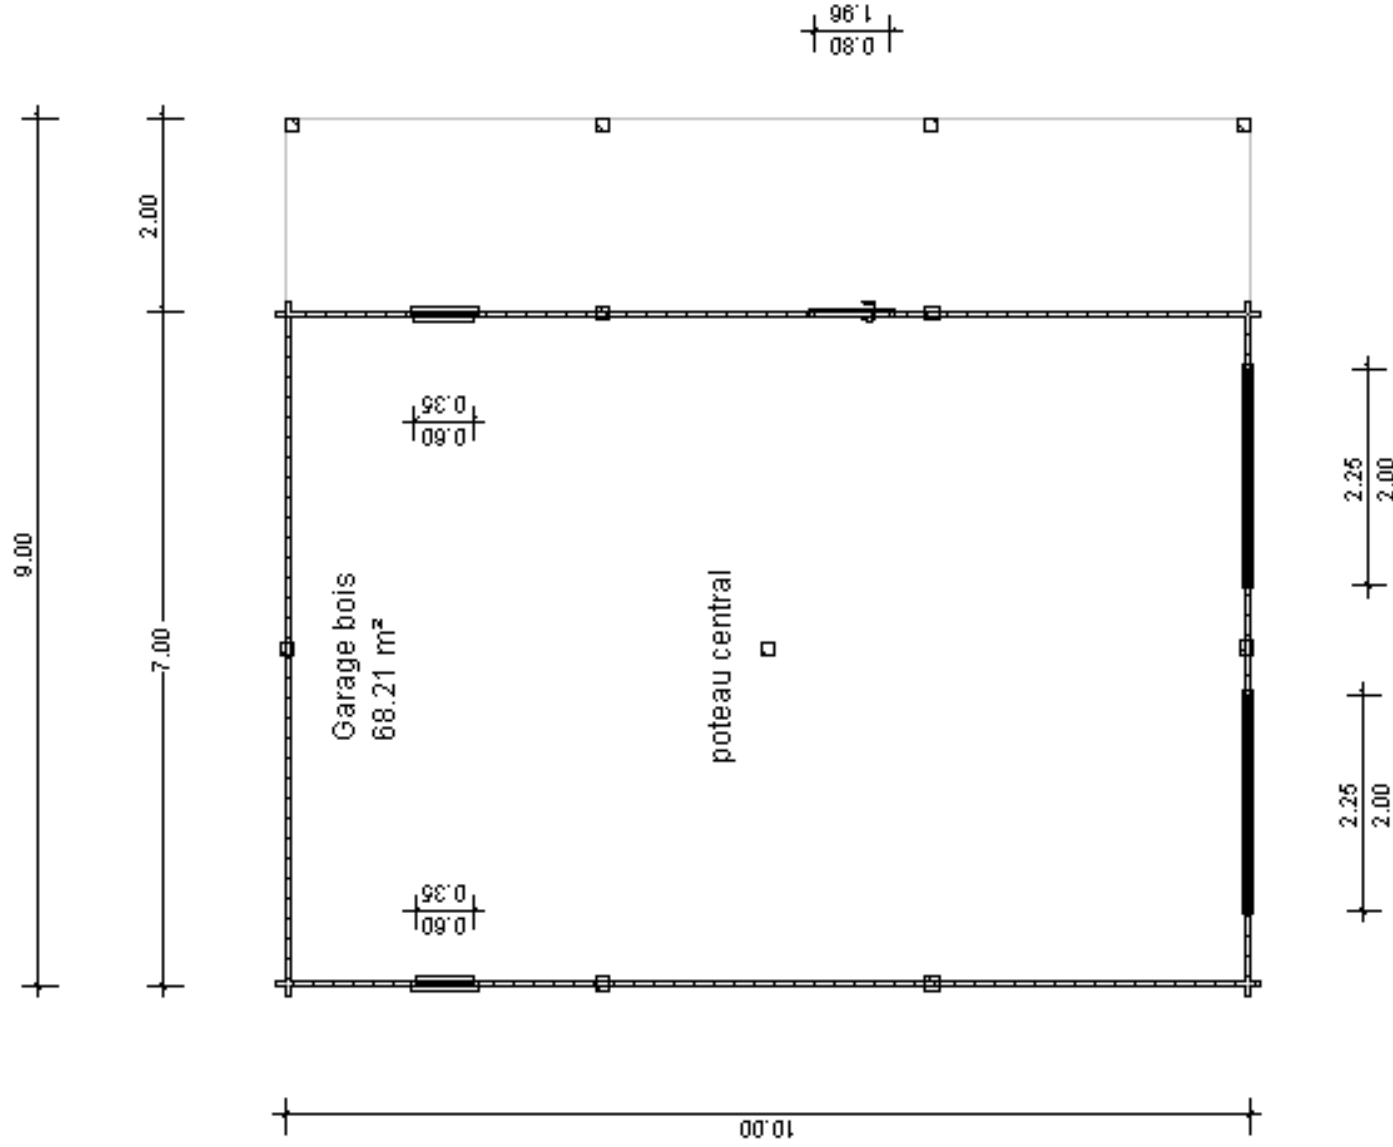

Projet :

Maître d'ouvrage : sari reuonsbois  
route de mirande

Maître d'oeuvre :

Nom de fichier : GARAGE DOUBLE TOIT PLAT

Echelle : 1 : 75 | Date : 06/12/2010 | Rez-de-chaussée

Ref: G560710+C